


TERVEZETT FÖLDSZINTI ALAPRAJZ

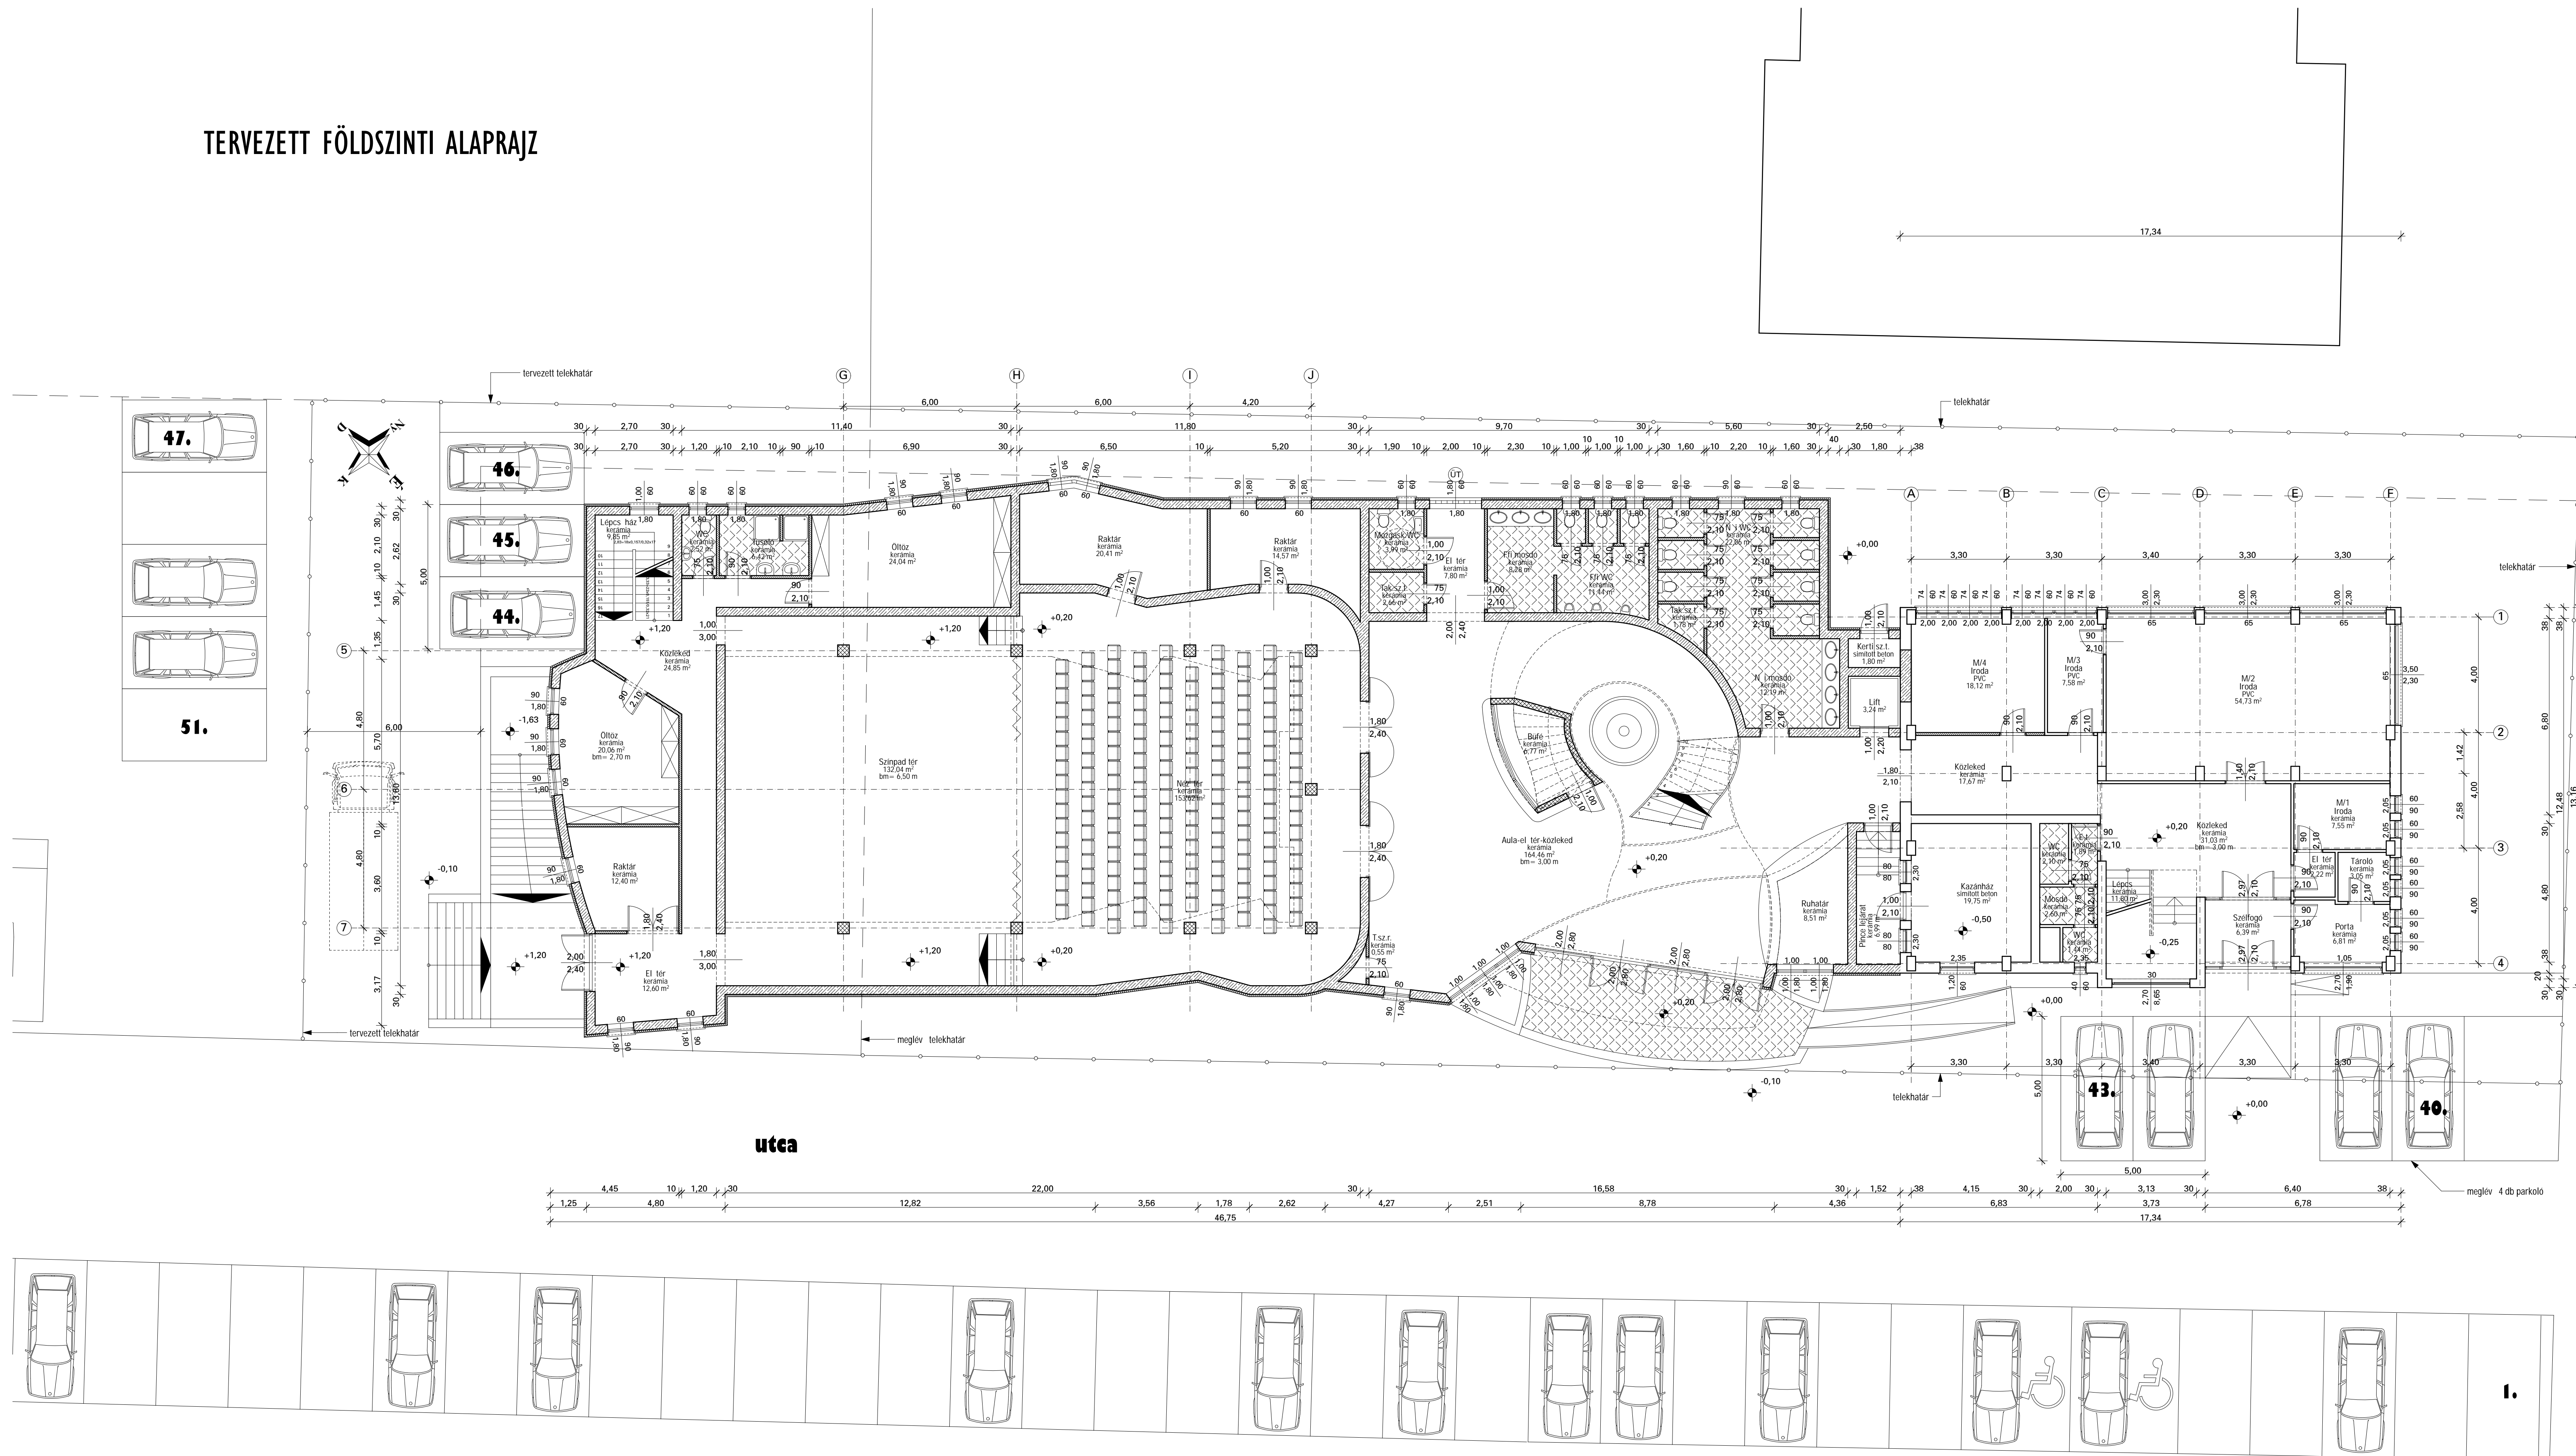

TERVEZETT NETTO FÖLDSZINTI ADATOK:
 Meglév. épületrész: 194,74 m²
 Tervezett épületrész: 695,89 m²
 Netto területek összesen: 890,63 m²

- MEGLEVŐ ÉS MEGMARADÓ SZERKEZET
- TERV. TÉH. FAL (POROTHERM N + F FALAZÓ ELEM)
- TERV. VALASZFAL (POROTHERM VALASZFAL ELEM)
- TERV. KIBETONOZOTT ZSALUK
- TERV. MON. VASBETON SZERKEZET
- TERV. MONOLIT BETON SZERKEZET
- TERVEZETT H. SZIGETELÉS
- TOMORÍTOTT KAVICSÁGY
- TERMETT TALAJ

Szent István u.

RAJZSZÁM:

E-3

LÉPTÉK:

M = 1:100

POLGÁRMESTER HIVATAL
 "B" ÉPÜLETEK BŐVÍTÉSE
 2230 GYÖMRŐ, SZABADSÁG TÉR 4. HRSZ.: 5
 TERVEZETT FÖLDSZINTI ALAPRAJZ
 Dátum: 2009. december

TÁRSZ:

ÉPÍTETŐ(K):

GYÖMRŐ VÁROS ÖNKORMÁNYZATA
 2230 Gyömrő, Szabadság tér 1.

FELELŐS TERVEZŐ:

SÁROSI LÁSZLÓ okl.épitőmérnök
 1212 Budapest, Dabas u. 11.; Tel.: 06-30/971-76-88
 Kamarai tagszám: E2-01-3054/12, 12-01-5694

TERVEZŐ MUNKATÁRS:

CZIBULA MAGDOLNA építészmérnök
 2230 Gyömrő, Wéberle u. 25.
 Tel.: 06-30/60-63-268