
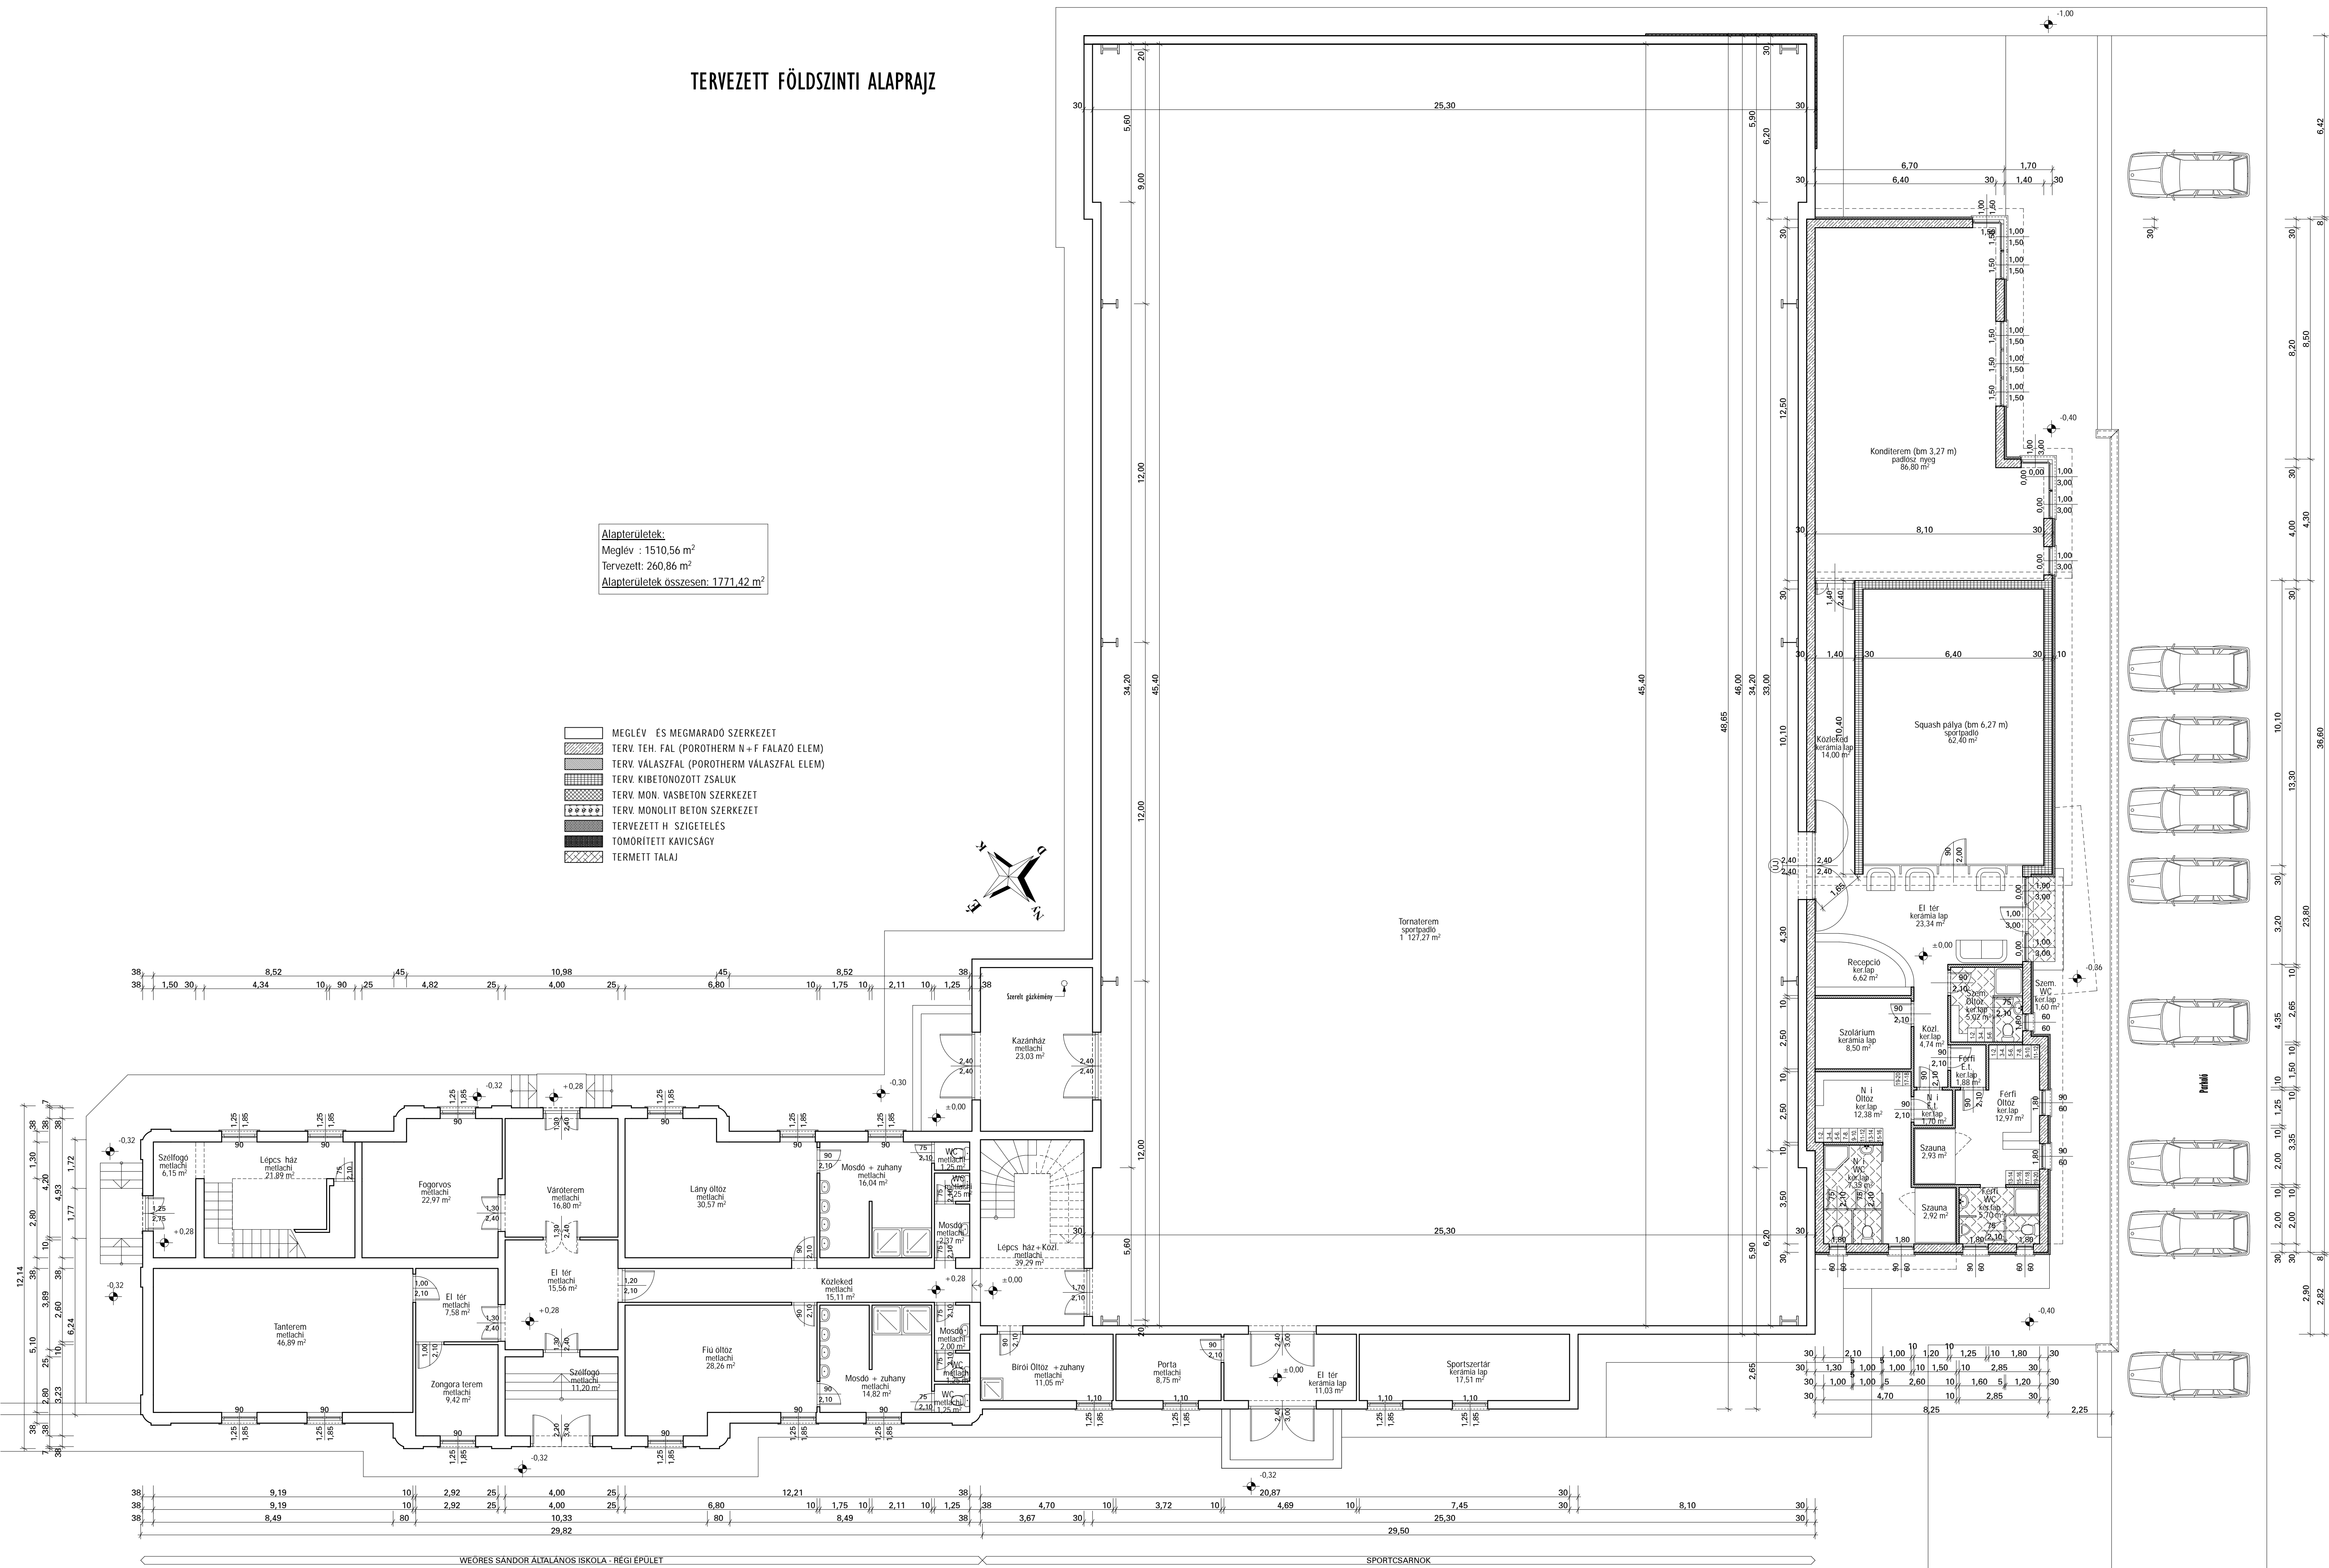


TERVEZETT FÖLDSZINTI ALAPRAJZ

Alapterületek:
Meglévő : 1510,56 m²
Tervezett: 260,86 m²
Alapterületek összesen: 1771,42 m²

- MEGLÉVŐ ÉS MEGMARADÓ SZERKEZET
- TERV. TÉH. FAL (POROTHERM N+F FALAZÓ ELEM)
- TERV. VÁLASZFAL (POROTHERM VÁLASZFAL ELEM)
- TERV. KIBETONOZOTT ZSALUK
- TERV. MON. VASBETON SZERKEZET
- TERV. MONOLIT BETON SZERKEZET
- TERVEZETT H. SZIGETELÉS
- TOMORÍTOTT KAVICSÁGY
- TERMETT TALAJ

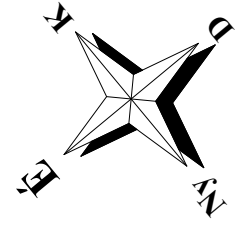

RAJZSZÁM:

É-2

LÉPTÉK:

M=1:100

SPORTCSARNOK
BŐVÍTÉSEK VÁLJATERVE
2230 GYÖMŐR, SZABADSÁG TÉR 2. - HRSZL.: 13

TERVEZETT FÖLDSZINTI ALAPRAJZ
Dátum: 2009. december

TÍPUS:

ÉPÍTETŐ(K):

GYÖMŐR VÁROS ÖNKORMÁNYZATA
2230 Gyömör, Szabadság tér 1.

FELELŐS TERVEZŐ:

SÁROS LÁSZLÓ okl.építőmérnök
1212 Budapest, Dabas u. 11.; Tel.: 06-30/971-76-88
Kamarai tagszám: É2-01-3054/12, 12-01-5694

TERVEZŐ MUNKATÁRS:

CZIBULA MAGDOLNA építészmérnök
2230 Gyömör, Wéber u. 25.
Tel.: 06-30/60-63-268